



nizsze okna

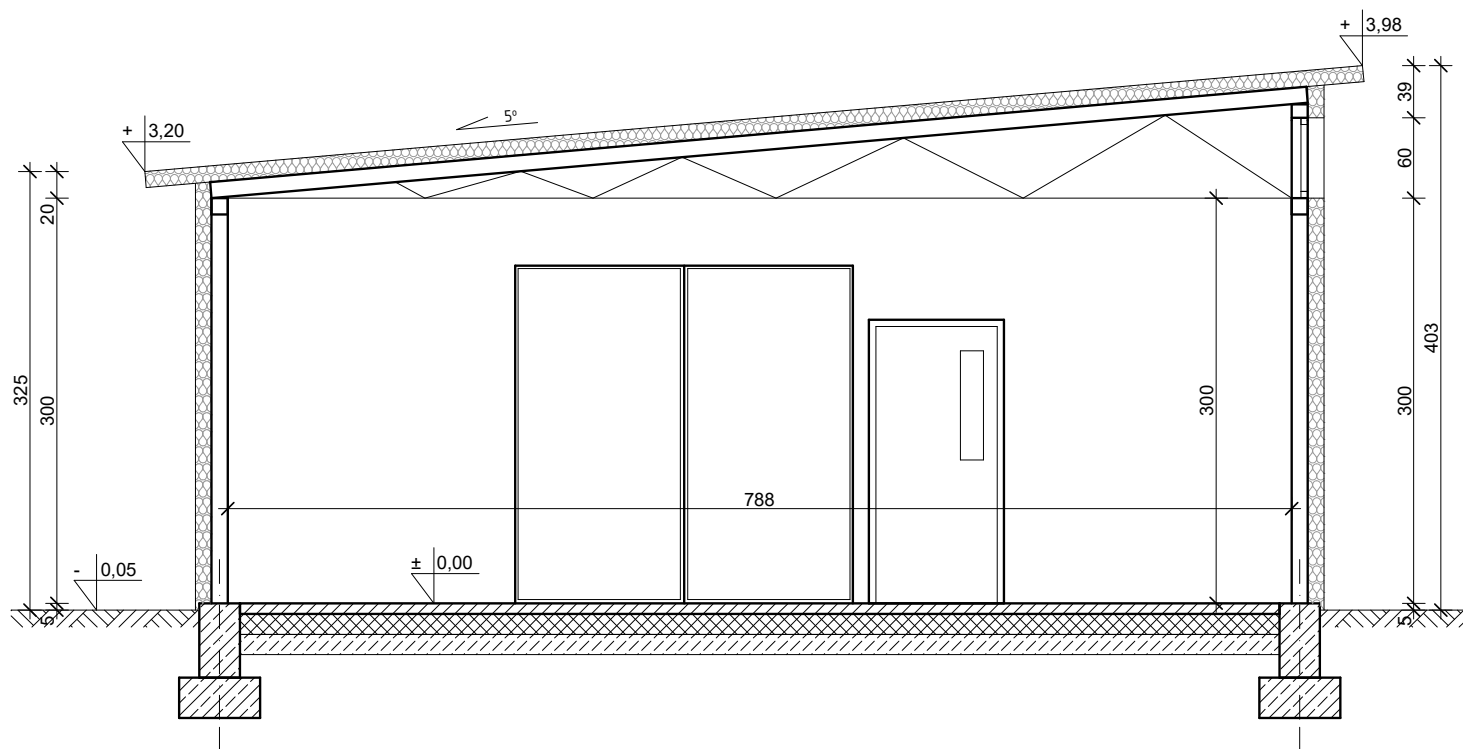

wyższe okna

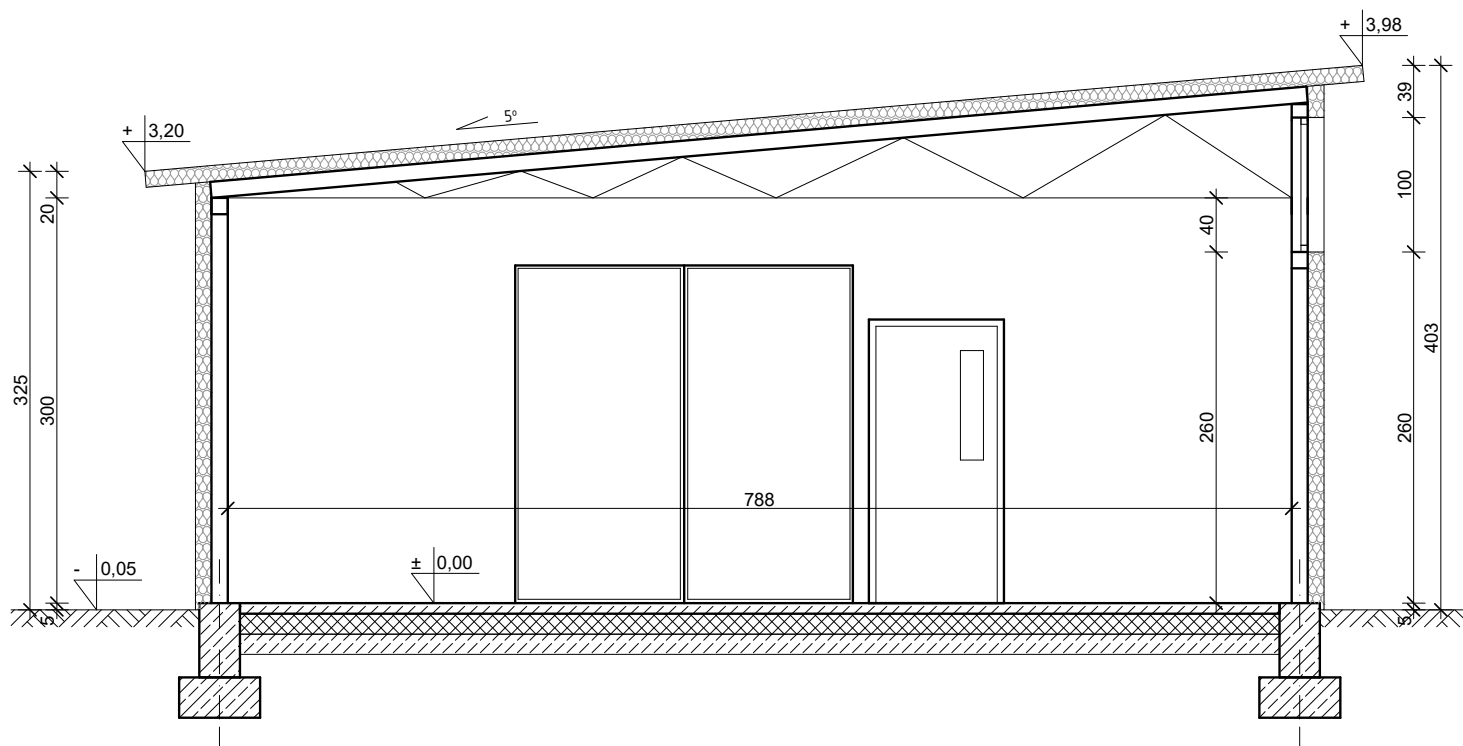

| | | |
|--|--|---------|
| Temat: | | Skala: |
| Budowa hali warsztatowej | | |
| Treść rysunku: | | 1:50 |
| PRZEKRÓJ 1-1 | | Data |
| Adres: | | 01.2024 |
| dz. geod. nr 266/4, obr. 5 Stargard ul. Ceglana 11, 73-110 Stargard | | |
| Inwestor: | Zespół Szkół Budowlano-Technicznych ul. Ceglana 11, 73-110 Stargard | Nr rys. |
| Opracował: | | 3 |
| Opracował: | | |